

ΕΦΗΜΕΡΙΔΑ ΤΗΣ ΚΥΒΕΡΝΗΣΕΩΣ

ΤΗΣ ΕΛΛΗΝΙΚΗΣ ΔΗΜΟΚΡΑΤΙΑΣ

11 Ιουλίου 2017 | ΤΕΥΧΟΣ ΔΕΥΤΕΡΟ | Αρ. Φύλλου **2353**

ΠΕΡΙΕΧΟΜΕΝΑ

ΑΠΟΦΑΣΕΙΣ

ΑΠΟΦΑΣΕΙΣ

Αριθμ. 52158/1190 (1)

Καθιέρωση υπερωριακής εργασίας μονίμου και με ΣΕΙΔ προσωπικού των Δασικών Υπηρεσιών της Αποκεντρωμένης Διοίκησης Αττικής, κατά τις απογευματινές ώρες των εργασίμων ημερών, καθώς και τα Σάββατα, τις Κυριακές και τις εξαιρέσιμες ημέρες έτους 2017 για την υλοποίηση του Προγράμματος Δασοπροστασίας.

Ο ΣΥΝΤΟΝΙΣΤΗΣ
ΑΠΟΚΕΝΤΡΩΜΕΝΗΣ ΔΙΟΙΚΗΣΗΣ ΑΤΤΙΚΗΣ

Έχοντας υπόψη:

1. Τις διατάξεις:

α) Των άρθρων 6 και 280 του ν. 3852/2010 (Α' 87) «Νέα Αρχιτεκτονική της Αυτοδιοίκησης και της Αποκεντρωμένης Διοίκησης-Πρόγραμμα Καλλικράτης», όπως τροποποιήθηκε και ισχύει.

β) Του π.δ. 135/2010 (Α' 228/2010) «Οργανισμός της Αποκεντρωμένης Διοίκησης Αττικής».

γ) Του ν. 998/1979 (Α' 289) «Περί προστασίας των δασών και των δασικών εν γένει εκτάσεων της Χώρας», όπως τροποποιήθηκε και ισχύει.

δ) Του ν. 1845/1989 (Α' 102) «Ανάπτυξη και αξιοποίηση της αγροτικής έρευνας και τεχνολογίας - Δασοπροστασία και άλλες διατάξεις», όπως τροποποιήθηκε και ισχύει.

ε) Του ν. 3938/2011 (Α' 61), άρθρο 21 «Ενσωμάτωση της Ελληνικής Αγροφυλακής στη Δασική Υπηρεσία».

στ) Του άρθρου 20 του ν. 4354/2015 (Α΄176) «Αποζημίωση για εργασία καθ' υπέρβαση του υποχρεωτικού ωραρίου-Αποζημίωση για συμπλήρωση του υποχρεωτικού ωραρίου».

2. Τις διατάξεις του άρθρου 56 του ν. 4257/2014 (Α' 93) «Επείγουσες ρυθμίσεις αρμοδιότητας Υπουργείου Εσωτερικών».

3. Την πράξη 4 της 06.02.2015 του Υπουργικού Συμβουλίου «Αποδοχή παραιτήσεων των Γενικών Γραμματέων των Αποκεντρωμένων Διοικήσεων της Χώρας» (Α' 24).

4. Τις διατάξεις του άρθρου 28 του ν. 4325/2015 (Α' 47) «Εκδημοκρατισμός της Διοίκησης - Καταπολέμηση Γραφειοκρατίας και Ηλεκτρονική Διακυβέρνηση. Αποκατάσταση αδικιών και άλλες διατάξεις».

5. Την υπ' αριθμ. 15869/15-05-2017 απόφαση του Υπουργού εσωτερικών με την οποία διορίστηκε ο Σπυρίδων Κοκκινάκης του Χρήστου Συντονιστής της Αποκεντρωμένης Διοίκησης Αττικής (ΦΕΚ τ. ΥΟΔΔ 250/2017).

6. Τη με αριθμό 32/10-01-2017 (ΦΕΚ τ.Β' 137/2017) απόφαση της ασκούσας καθήκοντα Γενικού Γραμματέα Αποκεντρωμένης Διοίκησης Αττικής «Καθορισμός ωραρίου εργασίας κλάδων μονίμου και με ΣΕΙΔ προσωπικού των Δασικών Υπηρεσιών, κατά τις απογευματινές ώρες των εργασίμων ημερών, τις νυχτερινές ώρες, καθώς και τα Σάββατα, τις Κυριακές και τις εξαιρέσιμες ημέρες έτους 2017».

7. Τη με αριθμό 156161/2361/27-04-2017 (ΦΕΚ τ.Β' 1591/2017, ΑΔΑ:7ΛΔ74653Π8-Μ9Ζ) απόφαση Αναπληρωτή Υπουργού Περιβάλλοντος και Ενέργειας «Καθιέρωση υπερωριακής κ.λπ. εργασίας για την εξυπηρέτηση του Προγράμματος Δασοπροστασίας έτους 2017 και κατανομή πιστώσεων».

8. Τη με αριθμό 158234/3461/22-06-2017 (ΑΔΑ: 7ΙΙ44653Ρ8-338) εγκύκλιο της Γενικής Διεύθυνσης Ανάπτυξης και Προστασίας Δασών και Αγροπεριβάλλοντος του ΥΠΕΝ.

9. Το γεγονός ότι από την παρούσα απόφαση προκαλείται δαπάνη για το τρέχον έτος μέχρι του συνολικού ποσού των 343.664,30 € η οποία θα καλυφθεί από πιστώσεις του τακτικού προϋπολογισμού του Υπουργείου Περιβάλλοντος και Ενέργειας, σύμφωνα με τις ανωτέρω (7) και (8) σχετικές.

10. Την ανάγκη προστασίας των δασικών εν γένει οικοσυστημάτων έναντι πυρκαγιών, εκχερσώσεων και λοιπών παράνομων επεμβάσεων και συναφών κινδύνων με την συγκρότηση συνεργείων ελέγχου από τις Δασικές Υπηρεσίες της Αποκεντρωμένης Διοίκησης, αποφασίζουμε:

Α. Καθιερώνουμε την υπερωριακή εργασία 215 υπαλλήλων των Δασικών Υπηρεσιών της Αποκεντρωμένης Διοίκησης Αττικής για το έτος 2017 και για χρονικό διάστημα μέχρι 31-12-2017, με δαπάνη Ι) μέχρι του ποσού των 102.396,13€ για την παροχή υπερωριακής εργασίας κατά τις απογευματινές ώρες των εργασίμων ημερών και τα Σάββατα, ΙΙ) μέχρι του ποσού των 46.765,50€ για την παροχή υπερωριακής εργασίας τις Κυριακές και τις εξαιρέσιμες ημέρες και ΙΙΙ) μέχρι του ποσού των 25.472,75€ για την παροχή εργασίας προς συμπλήρωση της εβδομαδιαίας υποχρεωτικής του προσωπικού που αναφέρεται στη με αριθμό 32/10-01-2017 απόφαση της ασκούσας καθήκοντα Γενικού Γραμματέα Αποκεντρωμένης Διοίκησης Αττικής.

Β. Ορίζουμε για το ανωτέρω χρονικό διάστημα ήτοι μέχρι και 31-12-2017 τις ώρες α) της υπερωριακής απασχόλησης σε 19.824 ώρες, από τις οποίες 14.628 ώρες για απογευματινή υπερωριακή εργασία και 5.196 ώρες για υπερωριακή εργασία κατά τις Κυριακές και εξαιρέσιμες ημέρες και β) της εργασίας προς συμπλήρωση της εβδομαδιαίας υποχρεωτικής σε 8.490 ώρες.

Γ. Οι υπάλληλοι των ανωτέρω υπηρεσιών θα μετέχουν βάσει προγράμματος του προϊσταμένου της οικείας Δασικής Υπηρεσίας, σύμφωνα με τα ειδικώς καθοριζόμενα στην με αριθμό 156161/2361/27-04-2017 (ΦΕΚ τ.Β' 1591/2017) υπουργική απόφαση, στην με αριθμό 158234/3461/22-06-2017 (ΑΔΑ: 7ΙΙ44653Ρ8-338) εγκύκλιο της Γενικής Διεύθυνσης Δασών Ανάπτυξης και Προστασίας Δασών και Αγροπεριβάλλοντος και τις εντολές της Γενικής Διεύθυνσης Δασών και Αγροτικών Υποθέσεων της Αποκεντρωμένης Διοίκησης.

Δ. Με απόφαση του Γενικού Διευθυντή Δασών και Αγροτικών Υποθέσεων επιτρέπεται η αυξομείωση των ανωτέρω πιστώσεων εντός των ορίων που τίθενται ανά Περιφέρεια με την υπ' αριθμ. 156161/2361/27-04-2017 (ΦΕΚ τ.Β' 1591/2017) απόφαση του Αναπληρωτή Υπουργού Περιβάλλοντος και εντός του συνολικού ορίου των 343.664,30€.

Η απόφαση αυτή να δημοσιευθεί στην Εφημερίδα της Κυβερνήσεως.

Αθήνα, 29 Ιουνίου 2017

Ο Συντονιστής Αποκεντρωμένης Διοίκησης

ΣΠΥΡΙΔΩΝ ΚΟΚΚΙΝΑΚΗΣ

Αριθμ. 779 (2)

Έγκριση της με αρ. 68/2017 απόφασης του Δημοτικού συμβουλίου Δήμου Αγίου Νικολάου που αφορά πρόσθετες κυκλοφοριακές ρυθμίσεις στην πλατείας της Ελούντας και την ευρύτερη περιοχή της.

Η ΣΥΝΤΟΝΙΣΤΡΙΑ
ΑΠΟΚΕΝΤΡΩΜΕΝΗΣ ΔΙΟΙΚΗΣΗΣ ΚΡΗΤΗΣ

Έχοντας υπόψη:

1) Το ν. 2696/1999 (ΦΕΚ 57 Α/1999) "Κύρωση του Κώδικα Οδικής Κυκλοφορίας", όπως έχει τροποποιηθεί και ισχύει και ειδικότερα το άρθρο 52 αυτού.

2) Το ν. 3463/2006 (ΦΕΚ 114 Α'/2006) "Κύρωση του Κώδικα Δήμων και Κοινοτήτων", όπως ισχύει.

3) Το ν. 3852/2010 (ΦΕΚ 87 Α'/2010) "Νέα Αρχιτεκτονική της Αυτοδιοίκησης και της Αποκεντρωμένης Διοίκησης - Πρόγραμμα Καλλικράτης", όπως ισχύει.

4) Το π.δ. 136/2010 (ΦΕΚ 229 Α/2010) με θέμα "Οργανισμός της Αποκεντρωμένης Διοίκησης Κρήτης".

5) Το με αρ. πρωτ. 15109/13-05-2013 έγγραφο της Δ/νσης Οργάνωσης και Λειτουργίας ΟΤΑ του Υπουργείου Εσωτερικών με θέμα «Εγκρίσεις αποφάσεων συλλογικών οργάνων των ΟΤΑ που αφορούν μέτρα ρύθμισης οδικής κυκλοφορίας από τους Γενικούς Γραμματείς Αποκεντρωμένων Διοικήσεων».

6) Το με αρ. πρωτ. οικ. 2095/8-10-2015 έγγραφο της Υπηρεσίας μας προς τους Δήμους της Περιφέρειας Κρήτης: "Διευκρινίσεις -Οδηγίες περί Εγκρίσεων Κυκλοφοριακών Ρυθμίσεων οδικών δικτύων των ΟΤΑ Περιφέρειας Κρήτης".

7) Το ν. 4313/2014 (ΦΕΚ 261 Α’/2014) "Ρυθμίσεις θεμάτων μεταφορών τηλεπικοινωνιών και δημοσίων έργων και άλλες διατάξεις" και ειδικότερα το άρθρο 48 παρ.9 αυτού που αφορά σε ρυθμίσεις θεμάτων του Κώδικα Οδικής Κυκλοφορίας.

8) Το ν. 4257/2014 και ειδικότερα το άρθρο 56 αυτού σύμφωνα με το οποίο: "Τον Γενικό Γραμματέα Αποκεντρωμένης Διοίκησης αναπληρώνει ο αρχαιότερος Γενικός Διευθυντής όταν αυτός απουσιάζει ή κωλύεται", καθώς επίσης και την πράξη 4/2015 (ΦΕΚ 24/Α/2015) του Υπουργικού Συμβουλίου περί αποδοχής των παραιτήσεων των Γ.Γ. Αποκεντρωμένων Διοικήσεων.

9) Το ν. 4325/2015 (ΦΕΚ 47 Α’) και ειδικότερα το άρθρο 28 παρ.1 "Εκδημοκρατισμός της Διοίκησης -Καταπολέμηση της γραφειοκρατίας και Ηλεκτρονική Διακυβέρνηση. Αποκατάσταση αδικιών και άλλες διατάξεις".

10) Τη με αρ. πρωτ. ΔΟΥ/οικ/220/15-01-2015 εγκύκλιο του Τμήματος ΣΤ' της Δ/νσης Οδικών Έργων της Γενικής Γραμματείας Υποδομών του Υπουργείου Υποδομών Μεταφορών και Δικτύων αναφορικά με τα "Μέτρα ρύθμισης της κυκλοφορίας για την εκτέλεση έργων στο οδικό δίκτυο της χώρας -Εφαρμογή των διατάξεων του άρθρου 52 του ν. 2696/1999 (ΚΟΚ) όπως τροποποιήθηκε και ισχύει με το άρθρο 48 του ν. 4313/2014".

11) Το με αρ. πρωτ. ΔΟΥ/1052/Φ/05-03-2015 έγγραφο του Τμήματος ΣΤ' της Δ/νσης Οδικών Υποδομών της Γενικής Δ/νσης Συγκοινωνιακών Υποδομών του Υπουργείου Οικονομίας, Υποδομών Ναυτιλίας και Τουρισμού

με θέμα "Εφαρμογή των διατάξεων του άρθρου 52 του ν. 2696/1999 όπως τροποποιήθηκε και ισχύει με το άρθρο 48 του ν. 4313/2014".

12) Τη με αρ. πρωτ. οικ. 563/09-03-2015 απόφαση του Γενικού Γραμματέα Αποκεντρωμένης Διοίκησης Κρήτης (ΑΔΑ: ΨΨ5ΕΟΡ1Θ-ΑΚΟ), με την οποία ανατίθεται στην Δ/νση Τεχνικού Ελέγχου ο έλεγχος των αποφάσεων των συλλογικών οργάνων των ΟΤΑ που αφορούν μέτρα ρύθμισης οδικής κυκλοφορίας που εμπίπτουν στις διατάξεις του άρθρου 52 του ν. 2696/1999.

13) Τις υπ’ αριθμ. 25 και 26 αποφάσεις από το πρακτικό 8/7-10-2016 της Δημοτικής Κοινότητας Ελούντας Δήμου Αγίου Νικολάου σύμφωνα με την οποία εισηγείται στο Δημοτικό συμβούλιο την κατασκευή νέων πεζοδρομίων και τη διαπλάτυνση υφιστάμενων πεζοδρομίων στην πλατεία της Ελούντας και την επαρχιακή οδό Αγ. Νικολάου - Ελούντα - Πλάκα έως τη συμβολή της με την οδό που οδηγεί στον οικισμό "Μαυρικιανό" αντίστοιχα.

14) Τη με αριθμ. 3 απόφαση από το πρακτικό 12/24-11-2016 της Επιτροπής Κυκλοφορίας του Δήμου Αγ. Νικολάου, η οποία συμφωνεί με τις προτεινόμενες ρυθμίσεις.

15) Τα υπ’ αριθμ. 29210/8-2-2017 και 34248/15-2-2017 έγγραφα του Τμήματος Συγκοινωνιακών Έργων της Π.Ε. Λασιθίου με τα οποία λαμβάνεται η σύμφωνη γνώμη του για τις εν λόγω κυκλοφοριακές ρυθμίσεις.

16) Το υπ’ αριθμ. 37291/20-2-207 έγγραφο της Δ/νσης Μεταφορών της Π.Ε. Λασιθίου σύμφωνα με το οποίο οι εν λόγω κυκλοφοριακές ρυθμίσεις δεν επηρεάζουν τις Υπηρεσίες των μέσων Μαζικής μεταφοράς που εκτελούνται στην περιοχή.

17) Το με αριθμ. πρωτ. 1016/49/245-α/20-2-2017 έγγραφο της Τροχαίας με το οποίο συνηγορεί με την έγκριση των κυκλοφοριακών ρυθμίσεων στην πλατεία της Ελούντας και στην ευρύτερη περιοχή της.

18) Τη με αριθμ. πρωτ. 2799/20-2-2017 Τεχνική Έκθεση της Δ/νσης Μελετών του Δήμου Αγ. Νικολάου σχετικά με τις κυκλοφοριακές ρυθμίσεις στην πλατεία της Ελούντας και την ευρύτερη περιοχή της.

19) Τη με αρ. 8 απόφαση από το πρακτικό 2/22-2-2017 της Επιτροπής Ποιότητας Ζωής Αγίου Νικολάου με θέμα "Κυκλοφοριακές ρυθμίσεις στην πλατεία Ελούντας και την ευρύτερη περιοχή της".

20) Τη με αριθμ. 68 απόφαση από το πρακτικό 3/22-2-2017 του Δημοτικού Συμβουλίου Αγ. Νικολάου (ΑΔΑ: Ω0Τ5ΩΚΨ-ΥΡ2) με την οποία αποφασίζονται ομόφωνα οι κυκλοφοριακές ρυθμίσεις στην πλατεία της Ελούντας και στην ευρύτερη περιοχή της όπως περιγράφονται στην τεχνική έκθεση της Δ/νσης Μελετών του Δήμου.

21) Το με αριθμ. πρωτ. 352/7-4-2017 έγγραφο της Δ/νσης Διοίκησης- Τμήμα Διοικητικού Οικονομικού Ν. Λασιθίου με θέμα "Διαβίβαση της με αριθμό 68/17 απόφασης του Δημοτικού Συμβουλίου Δήμου Αγίου Νικολάου" σύμφωνα με το οποίο η με αριθμ. 68/2017 απόφαση του Δημοτικού Συμβουλίου Αγίου Νικολάου ελήφθη νομότυπα.

22) Το γεγονός ότι από την παρούσα απόφαση κυκλοφοριακών ρυθμίσεων προκαλείται δαπάνη που θα βαρύνει τον προϋπολογισμό του Δήμου από το έργο: "Σηματοδοτήσεις -Διαγραμμίσεις 2017" με ΚΑΕ 02.30.7333.12 και έχουν προϋπολογισμό 2.500,00 €, αποφασίζουμε:

Την έγκριση των κυκλοφοριακών ρυθμίσεων που καθορίστηκαν με την με αριθμ. 68/2017 απόφαση του Δημοτικού Συμβουλίου Αγίου Νικολάου στην πλατεία Ελούντας και στην ευρύτερη περιοχή της, όπως αυτή περιγράφεται στην τεχνική έκθεση της Δ/νσης Μελετών του Δήμου Αγ. Νικολάου (σχετ.18) και στη συνημμένη οριζοντιογραφία (αφορούν κατασκευή νέων πεζοδρομίων, επέκταση υφιστάμενων πεζοδρομίων, απαγόρευση στάσης και στάθμευσης οχημάτων, περιορισμό ταχύτητας τοπικά και κατασκευή ραμπών ΑΜΕΑ).

Οι εν λόγω κυκλοφοριακές ρυθμίσεις εγκρίνονται με τις παρακάτω προϋποθέσεις:

1. Οι αναγκαίες παρεμβάσεις για την υλοποίηση των εν λόγω κυκλοφοριακών ρυθμίσεων (π.χ τοποθέτηση κατάλληλης οριζόντιας και κατακόρυφης σήμανσης, χρήση κατάλληλων υλικών κ.λπ.) θα είναι σύμφωνες με τον Κώδικα Οδικής Κυκλοφορίας, με τις προδιαγραφές του Υπουργείου Υποδομών Μεταφορών και Δικτύων και τις ισχύουσες ευρωπαϊκές προδιαγραφές.

2. Η υλοποίηση των ρυθμίσεων θα γίνει με ευθύνη της Δ/νσης Μελετών του Δήμου Αγ. Νικολάου, ο οποίος υποχρεούται καθ’ όλη την χρονική διάρκεια εφαρμογής των εν λόγω κυκλοφοριακών ρυθμίσεων να αξιολογεί την αποτελεσματικότητα των μέτρων σε σχέση με το ευρύτερο δίκτυο κυκλοφορίας της πόλης, παρακολουθώντας και συντηρώντας τα σχετικά έργα (π.χ την σήμανση).

3. Οι προτεινόμενες κυκλοφοριακές ρυθμίσεις πρέπει να εξυπηρετούν τις ανάγκες των Ατόμων με Αναπηρία (ΑμεΑ).


4. Οι εν λόγω κυκλοφοριακές ρυθμίσεις ισχύουν από την τοποθέτηση των οικείων πινακίδων σήμανσης ή των διαγραμμίσεων στο οδόστρωμα.


5. Με την παρούσα απόφαση δεν νομιμοποιούνται τυχόν παράνομες ενέργειες ούτε υποκαθίστανται άλλες αδειοδοτήσεις και εγκρίσεις που τυχόν απαιτούνται για την υλοποίηση των εν λόγω παρεμβάσεων.

6. Οι Αρχές στις οποίες κοινοποιείται η παρούσα απόφαση παρακαλούνται να παρακολουθούν την ακριβή εκτέλεση της όσον αφορά θέματα αρμοδιότητάς τους.


7. Να τηρούνται απαρέγκλιτα τα όσα αναγράφονται στην Τεχνική Έκθεση Κυκλοφοριακών Ρυθμίσεων της Δ/νσης Τεχνικών Υπηρεσιών του Δήμου Αγ. Νικολάου, βάσει της οποίας ελήφθη η εν λόγω απόφαση του Δημοτικού Συμβουλίου του Δήμου.

Κατά της παρούσας απόφασης επιτρέπεται, σύμφωνα με το τελευταίο εδάφιο της παρ. 2 του άρθρου 1 του ν. 2503/1997, προσφυγή στον Υπουργό Υποδομών και Μεταφορών μέσα σε αποκλειστική προθεσμία τριάντα (30) ημερών. Επίσης κατά της παρούσας απόφασης μπορεί να ασκηθεί προσφυγή στα Διοικητικά Δικαστήρια και ενώπιον του Συμβουλίου της Επικρατείας

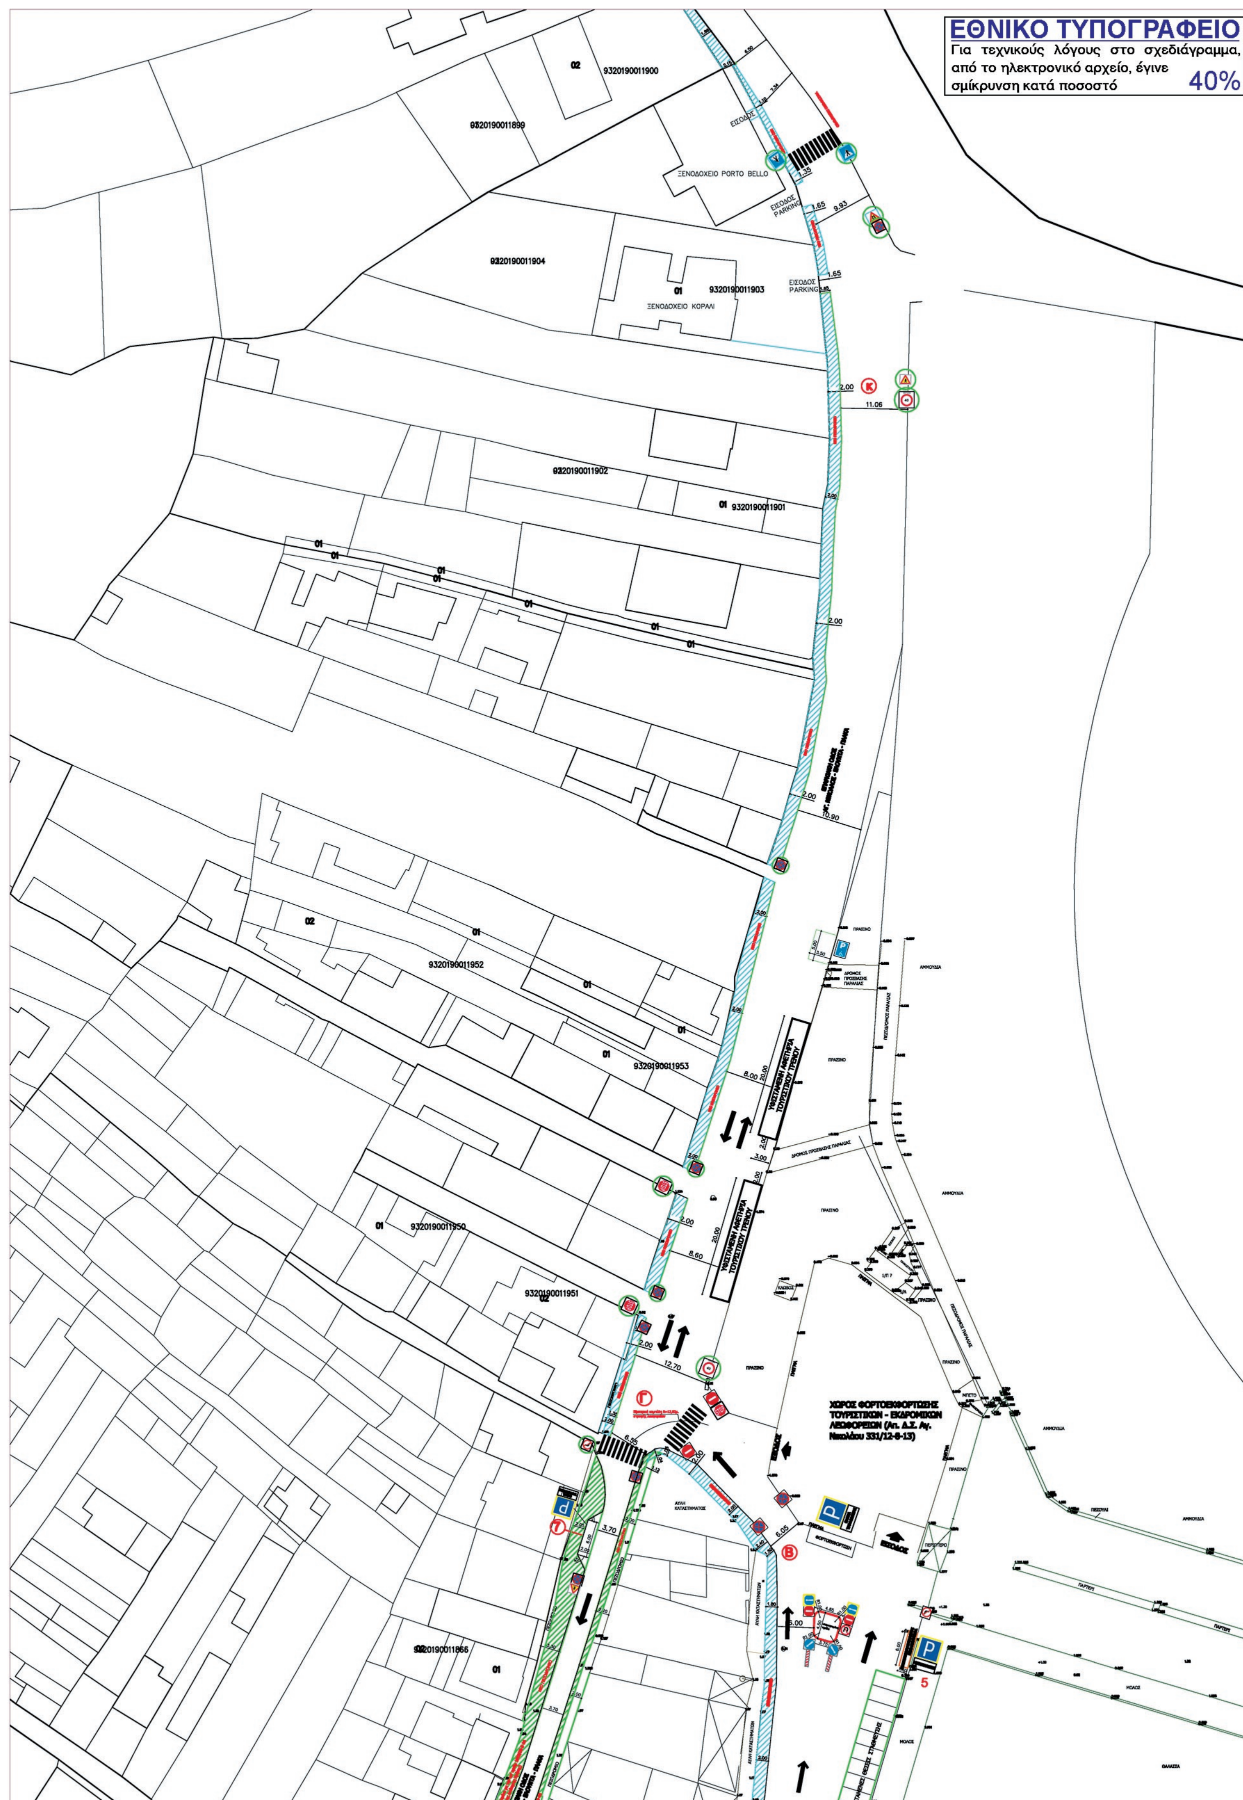

ΕΘΝΙΚΟ ΤΥΠΟΓΡΑΦΕΙΟ
Για τεχνικούς λόγους στο σχεδιάγραμμα, από το ηλεκτρονικό αρχείο, έγινε σμίκρυνση κατά ποσοστό
40%
9320190011900
9320190011899
ΞΕΝΟΔΟΧΕΙΟ PORTO BELLO
ΕΙΣΟΔΟΣ PARKING
9320190011904
9320190011903
ΞΕΝΟΔΟΧΕΙΟ ΚΟΡΑΛΙ
9320190011902
9320190011901
9320190011952
9320190011953
9320190011950
9320190011951
9320190011866
ΧΩΡΟΣ ΦΟΡΤΟΕΚΦΟΡΤΩΣΗΣ ΤΟΥΡΙΣΤΙΚΩΝ - ΕΚΔΡΟΜΙΚΩΝ ΛΕΩΦΟΡΕΙΩΝ

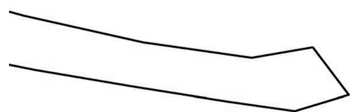


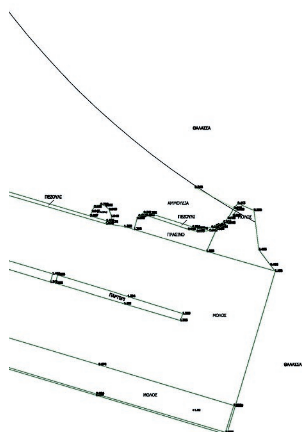


ΘΑΛΑΣΣΑ
ΠΕΖΟΥΛΙ
ΑΜΜΟΥΔΙΑ
ΠΕΖΟΥΛΙ
ΜΟΛΟΣ
ΠΡΑΣΙΝΟ
ΠΑΡΤΕΡΙ
ΜΟΛΟΣ
ΘΑΛΑΣΣΑ
ΜΟΛΟΣ

ΥΠΟΜΝΗΜΑ

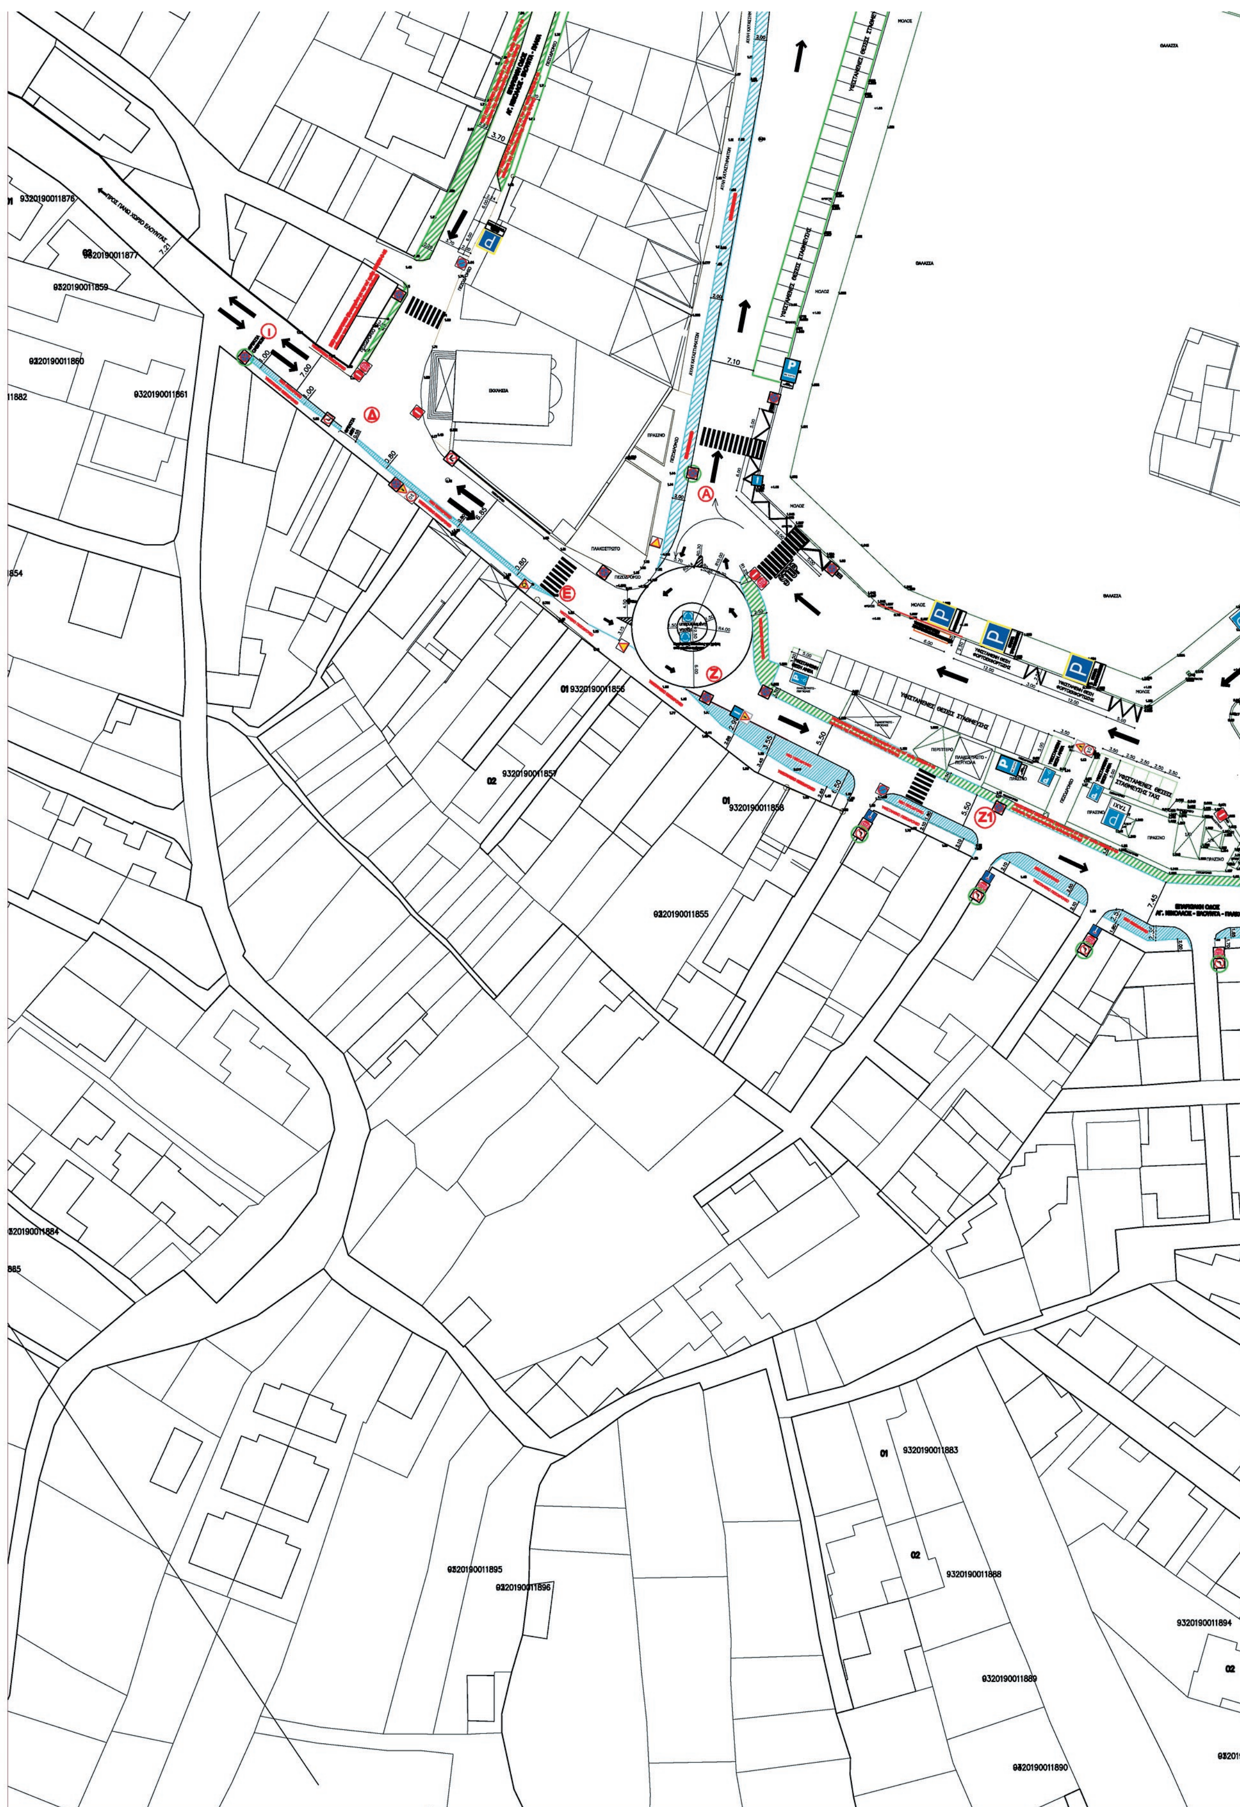

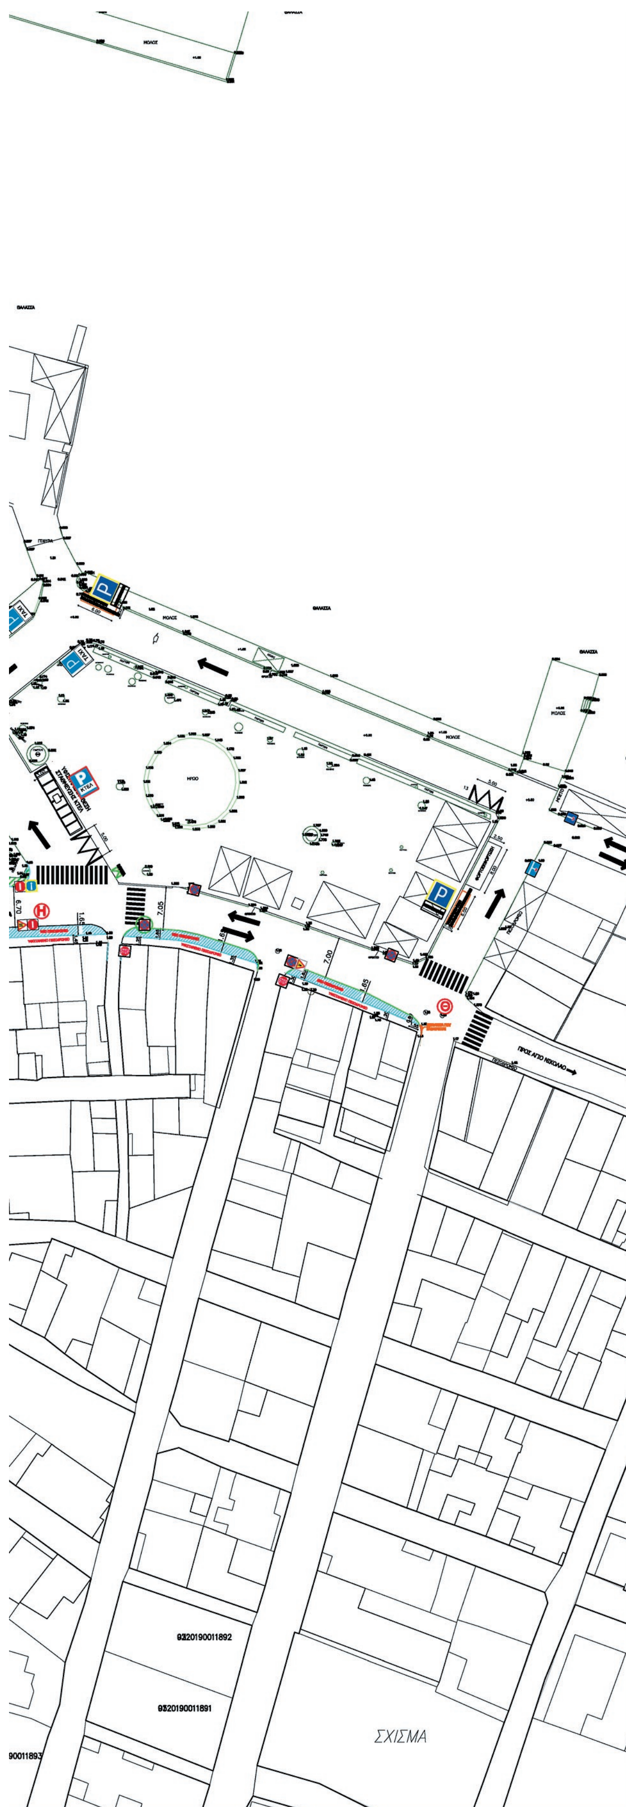



ΣΗΜΕΙΩΣΕΙΣ:

1) ΟΙ ΠΡΟΤΕΙΝΟΜΕΝΕΣ ΚΥΚΛΟΦΟΡΙΑΚΕΣ ΡΥΘΜΙΣΕΙΣ ΥΠΟΣΤΗΡΙΖΟΥΝ ΤΙΣ ΑΝΑΓΚΕΣ ΑΤΟΜΩΝ ΜΕ ΑΝΑΠΗΡΙΑ

2) ΟΛΕΣ ΟΙ ΠΙΝΑΚΙΔΕΣ ΠΟΥ ΦΑΙΝΟΝΤΑΙ ΣΤΟ ΣΧΕΔΙΟ ΕΝΤΟΣ ΠΡΑΣΙΝΟΥ ΚΥΚΛΟΥ ΠΡΟΤΕΙΝΟΝΤΑΙ ΜΕ ΤΗΝ ΠΑΡΟΥΣΑ ΜΕΛΕΤΗ. ΟΙ ΥΠΟΛΟΙΠΕΣ ΕΧΟΥΝ ΕΓΚΡΙΘΕΙ ΜΕ ΠΡΟΗΓΟΥΜΕΝΕΣ ΜΕΛΕΤΕΣ



ΔΗΜΟΣ ΑΓΙΟΥ ΝΙΚΟΛΑΟΥ

ΤΙΤΛΟΣ ΜΕΛΕΤΗΣ: ΚΥΚΛΟΦΟΡΙΑΚΕΣ ΡΥΘΜΙΣΕΙΣ ΣΤΗΝ ΠΛΑΤΕΙΑ ΤΗΣ ΕΛΟΥΝΤΑΣ ΚΑΙ ΤΗΝ ΕΥΡΥΤΕΡΗ ΠΕΡΙΟΧΗ ΤΗΣ

ΘΕΣΗ : "ΠΛΑΤΕΙΑ ΣΧΙΣΜΑΤΟΣ ΕΛΟΥΝΤΑΣ" ΚΑΙ ΕΠΑΡΧΙΑΚΗ ΟΔΟ ΑΓ. ΝΙΚΟΛΑΟΥ - ΕΛΟΥΝΤΑ - ΠΛΑΚΑ
Δ.Δ. ΕΛΟΥΝΤΑΣ - ΔΗΜΟΣ ΑΓΙΟΥ ΝΙΚΟΛΑΟΥ

ΘΕΜΑ : ΟΡΙΖΟΝΤΙΟΓΡΑΦΙΑ ΟΔΟΥ ΜΕ ΤΙΣ ΠΡΟΤΕΙΝΟΜΕΝΕΣ ΚΥΚΛΟΦΟΡΙΑΚΕΣ ΡΥΘΜΙΣΕΙΣ ΚΑΙ ΣΗΜΑΝΣΕΙΣ


ΑΡ. ΣΧΕΔΙΟΥ : 1


ΚΛΙΜΑΚΑ : 1 / 500

ΧΡΟΝΟΣ ΜΕΛΕΤΗΣ: ΦΕΒΡΟΥΑΡΙΟΣ 2017

ΣΥΝΤΑΧΘΗΚΕ	ΘΕΩΡΗΘΗΚΕ Η ΑΝΑΠΛΗΡΩΤΡΙΑ ΠΡΟΙΣΤΑΜΕΝΗ ΤΗΣ ΔΙΕΥΘΥΝΣΗΣ ΜΕΛΕΤΩΝ
ΚΑΡΥΩΤΑΚΗΣ ΣΤΑΥΡΟΣ ΠΟΛΙΤΙΚΟΣ ΜΗΧΑΝΙΚΟΣ	ΜΑΡΙΑ ΑΔΑΜ ΠΡΑΤΣΙΝΑΚΗ ΑΡΧΙΤΕΚΤΟΝΑΣ ΜΗΧΑΝΙΚΟΣ

ΕΘΝΙΚΟ ΤΥΠΟΓΡΑΦΕΙΟ
Για τεχνικούς λόγους στο σχεδιάγραμμα, από το ηλεκτρονικό αρχείο, έγινε σμίκρυνση κατά ποσοστό 37%

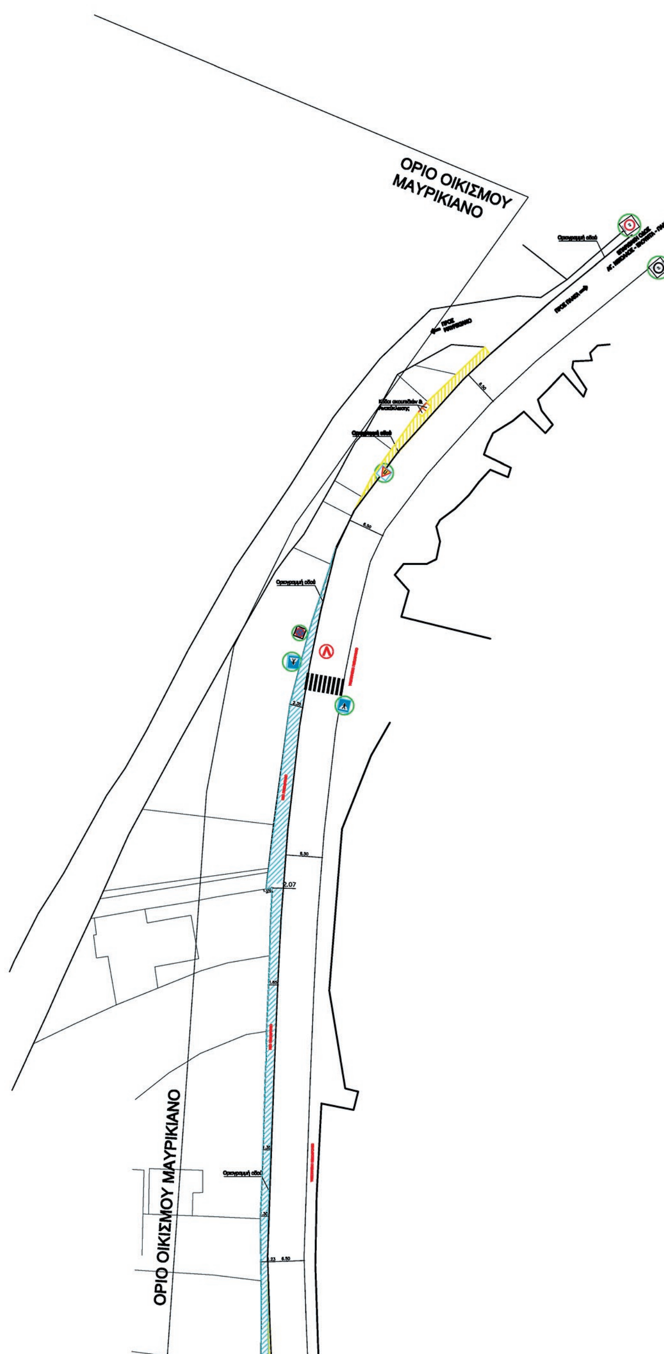

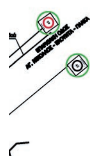

ΥΠΟΜΝΗΜΑ



ΟΡΙΟ ΟΙΚΙΣΜΟΥ ΜΑΥΡΙΚΙΑΝΟ
ΟΡΙΟ ΟΙΚΙΣΜΟΥ ΣΧΙΣΜΑ ΕΛΟΥΝΤΑΣ
ΑΓΙΑ ΤΡΙΑΔΑ
02
9320190011900
9320190011899
ΕΙΣΟΔΟΣ
ΞΕΝΟΔΟΧΕΙΟ PORTO BELLO
1.35
ΕΙΣΟΔΟΣ PARKING
1.65
9.93
9320190011904
01
9320190011903
ΞΕΝΟΔΟΧΕΙΟ ΚΟΡΑΛΙ
ΕΙΣΟΔΟΣ PARKING
1.65
2.00
11.06
9320190011902
01
9320190011901

ΥΠΟΜΝΗΜΑ

ΝΕΟ ΠΕΖΟΔΡΟΜΙΟ (Εγκεκριμένο με την υπ’ αριθμ 1053/30-5-16 απόφαση της Αποκεντρωμένης Διοίκησης Κρήτης)

ΝΕΟ ΠΕΖΟΔΡΟΜΙΟ

ΕΠΙΦΑΝΕΙΑ ΠΕΖΟΔΡΟΜΙΟΥ ΠΟΥ ΚΑΘΑΙΡΕΙΤΑΙ

ΔΙΑΓΡΑΜΜΙΣΗ ΑΠΑΓΟΡΕΥΣΗΣ ΣΤΑΣΗΣ ΚΑΙ ΣΤΑΘΜΕΥΣΗΣ

(Π-21) ΔΙΑΒΑΣΗ ΠΕΖΩΝ

ΔΙΑΓΡΑΜΜΙΣΗ ΔΙΑΒΑΣΗΣ ΠΕΖΩΝ

(Κ-15) ΚΙΝΔΥΝΟΣ ΛΟΓΩ ΔΙΑΒΑΣΗΣ ΠΕΖΩΝ

(Ρ-32) Η ΜΕΓΙΣΤΗ ΤΑΧΥΤΗΤΑ ΠΕΡΙΟΡΙΖΕΤΑΙ ΣΤΟΝ ΑΝΑΓΡΑΦΟΜΕΝΟ ΑΡΙΘΜΟ ΤΩΝ (π.χ.30) ΧΛΜ./ΩΡΑ

(Ρ-69) ΧΩΡΟΣ ΕΛΕΓΧΟΜΕΝΗΣ ΣΤΑΘΜΕΥΣΗΣ ΑΠΟΚΛΕΙΣΤΙΚΑ ΜΟΝΟ ΓΙΑ ΕΠΙΒΑΤΙΚΑ ΟΧΗΜΑΤΑ

(Κ-24) ΠΡΟΑΝΑΓΓΕΛΙΑ ΔΙΠΛΗΣ ΚΥΚΛΟΦΟΡΙΑΣ

(Ρ-7) ΑΠΑΓΟΡΕΥΕΤΑΙ Η ΕΙΣΟΔΟΣ ΣΕ ΟΛΑ ΤΑ ΟΧΗΜΑΤΑ

(Ρ-71) ΧΩΡΟΣ ΣΤΑΘΜΕΥΣΗΣ ΑΠΟΚΛΕΙΣΤΙΚΑ ΓΙΑ ΟΧΗΜΑΤΑ ΑΤΟΜΩΝ ΜΕ ΑΝΑΠΗΡΙΕΣ (ΑΜΕΑ)

(Π-23) ΜΟΝΟΔΡΟΜΟΣ

(Ρ-2) ΥΠΟΧΡΕΩΤΙΚΗ ΔΙΑΚΟΠΗ ΠΟΡΕΙΑΣ

(Ρ-40) ΑΠΑΓΟΡΕΥΕΤΑΙ Η ΣΤΑΣΗ ΚΑΙ Η ΣΤΑΘΜΕΥΣΗ

(Ρ-27) ΑΠΑΓΟΡΕΥΕΤΑΙ Η ΑΡΙΣΤΕΡΗ ΣΤΡΟΦΗ

(Ρ-28) ΑΠΑΓΟΡΕΥΕΤΑΙ Η ΔΕΞΙΑ ΣΤΡΟΦΗ

(Π-77) ΓΙΑ ΥΠΟΧΡΕΩΤΙΚΟ ΠΕΡΑΣΜΑ ΑΠΟ ΤΑ ΔΕΞΙΑ ΝΗΣΙΔΑΣ Η’ ΕΜΠΟΔΙΟΥ

(Ρ-52β) ΥΠΟΧΡΕΩΤΙΚΗ ΔΙΕΛΕΥΣΗ ΜΟΝΟ ΑΠΟ ΤΗ ΔΕΞΙΑ ΠΛΕΥΡΑ ΤΗΣ ΝΗΣΙΔΑΣ Η’ ΤΟΥ ΕΜΠΟΔΙΟΥ

(Π-78) ΓΙΑ ΥΠΟΧΡΕΩΤΙΚΟ ΠΕΡΑΣΜΑ ΑΠΟ ΤΑ ΑΡΙΣΤΕΡΑ ΝΗΣΙΔΑΣ Η’ ΕΜΠΟΔΙΟΥ

(Ρ-52α) ΥΠΟΧΡΕΩΤΙΚΗ ΔΙΕΛΕΥΣΗ ΜΟΝΟ ΑΠΟ ΤΗ ΔΕΞΙΑ ΠΛΕΥΡΑ ΤΗΣ ΝΗΣΙΔΑΣ Η’ ΤΟΥ ΕΜΠΟΔΙΟΥ

(Ρ-1) ΥΠΟΧΡΕΩΤΙΚΗ ΠΑΡΑΧΩΡΗΣΗ ΠΡΟΤΕΡΑΙΟΤΗΤΑΣ

(Ρ-53) ΚΥΚΛΙΚΗ ΥΠΟΧΡΕΩΤΙΚΗ ΔΙΑΔΡΟΜΗ

(Κ-30) ΠΡΟΣΕΓΓΙΣΗ ΣΕ ΚΥΚΛΙΚΗ ΥΠΟΧΡΕΩΤΙΚΗ ΠΟΡΕΙΑ

(Π-4) ΠΡΟΕΙΔΟΠΟΙΗΤΙΚΗ ΓΙΑ ΑΔΙΕΞΟΔΟ

(Π-25) ΟΔΟΣ ΑΔΙΕΞΟΔΗ

(Κ-5) ΕΠΙΚΙΝΔΥΝΗ ΣΤΕΝΩΣΗ ΟΔΟΣΤΡΩΜΑΤΟΣ ΚΑΙ ΣΤΙΣ ΔΥΟ ΠΛΕΥΡΕΣ

(Ρ-60) ΑΝΩΤΑΤΗ ΤΑΧΥΤΗΤΑ ΠΕΡΙΟΧΗΣ


(Ρ-61) ΕΞΟΔΟΣ ΑΠΟ ΠΕΡΙΟΧΗ ΜΕ ΑΝΩΤΑΤΟ ΟΡΙΟ ΤΑΧΥΤΗΤΑΣ

ΝΕΕΣ ΠΙΝΑΚΙΔΕΣ ΠΟΥ ΦΑΙΝΟΝΤΑΙ ΣΤΟ ΣΧΕΔΙΟ ΕΝΤΟΣ ΠΡΑΣΙΝΟΥ ΚΥΚΛΟΥ

ΣΗΜΕΙΩΣΕΙΣ:

1) ΟΙ ΠΡΟΤΕΙΝΟΜΕΝΕΣ ΚΥΚΛΟΦΟΡΙΑΚΕΣ ΡΥΘΜΙΣΕΙΣ ΥΠΟΣΤΗΡΙΖΟΥΝ ΤΙΣ ΑΝΑΓΚΕΣ ΑΤΟΜΩΝ ΜΕ ΑΝΑΠΗΡΙΑ

2) ΟΛΕΣ ΟΙ ΠΙΝΑΚΙΔΕΣ ΠΟΥ ΦΑΙΝΟΝΤΑΙ ΣΤΟ ΣΧΕΔΙΟ ΕΝΤΟΣ ΠΡΑΣΙΝΟΥ ΚΥΚΛΟΥ ΠΡΟΤΕΙΝΟΝΤΑΙ ΜΕ ΤΗΝ ΠΑΡΟΥΣΑ ΜΕΛΕΤΗ. ΟΙ ΥΠΟΛΟΙΠΕΣ ΕΧΟΥΝ ΕΓΚΡΙΘΕΙ ΜΕ ΠΡΟΗΓΟΥΜΕΝΕΣ ΜΕΛΕΤΕΣ

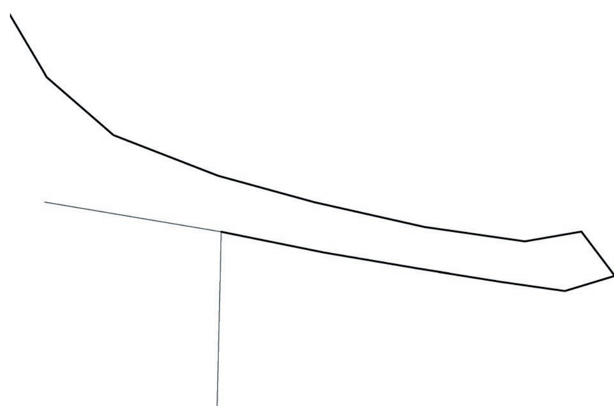

ΔΗΜΟΣ ΑΓΙΟΥ ΝΙΚΟΛΑΟΥ

ΤΙΤΛΟΣ ΜΕΛΕΤΗΣ: ΚΥΚΛΟΦΟΡΙΑΚΕΣ ΡΥΘΜΙΣΕΙΣ ΣΤΗΝ ΠΛΑΤΕΙΑ ΤΗΣ ΕΛΟΥΝΤΑΣ ΚΑΙ ΤΗΝ ΕΥΡΥΤΕΡΗ ΠΕΡΙΟΧΗ ΤΗΣ

ΘΕΣΗ : "ΠΛΑΤΕΙΑ ΣΧΙΣΜΑΤΟΣ ΕΛΟΥΝΤΑΣ" ΚΑΙ ΕΠΑΡΧΙΑΚΗ ΟΔΟ ΑΓ. ΝΙΚΟΛΑΟΥ - ΕΛΟΥΝΤΑ - ΠΛΑΚΑ Δ.Δ. ΕΛΟΥΝΤΑΣ - ΔΗΜΟΣ ΑΓΙΟΥ ΝΙΚΟΛΑΟΥ

ΘΕΜΑ : ΟΡΙΖΟΝΤΙΟΓΡΑΦΙΑ ΟΔΟΥ ΜΕ ΤΙΣ ΠΡΟΤΕΙΝΟΜΕΝΕΣ ΚΥΚΛΟΦΟΡΙΑΚΕΣ ΡΥΘΜΙΣΕΙΣ ΚΑΙ ΣΗΜΑΝΣΕΙΣ	ΑΡ. ΣΧΕΔΙΟΥ : 2
ΚΛΙΜΑΚΑ : 1 / 500	ΧΡΟΝΟΣ ΜΕΛΕΤΗΣ: ΦΕΒΡΟΥΑΡΙΟΣ 2017
ΣΥΝΤΑΧΘΗΚΕ ΚΑΡΥΩΤΑΚΗΣ ΣΤΑΥΡΟΣ ΠΟΛΙΤΙΚΟΣ ΜΗΧΑΝΙΚΟΣ	ΘΕΩΡΗΘΗΚΕ Η ΑΝΑΠΛΗΡΩΤΡΙΑ ΠΡΟΙΣΤΑΜΕΝΗ ΤΗΣ ΔΙΕΥΘΥΝΣΗΣ ΜΕΛΕΤΩΝ ΜΑΡΙΑ ΑΔΑΜ ΠΡΑΤΣΙΝΑΚΗ ΑΡΧΙΤΕΚΤΟΝΑΣ ΜΗΧΑΝΙΚΟΣ

Η απόφαση αυτή να δημοσιευθεί στην Εφημερίδα της Κυβερνήσεως.

Ηράκλειο, 20 Ιουνίου 2017

Η Συντονίστρια Αποκεντρωμένης Διοίκησης

ΜΑΡΙΑ ΚΟΖΥΡΑΚΗ

Αριθμ. 244 (3)

Έγκριση της με αρ. 589/2016 απόφασης του Δημοτικού συμβουλίου Δήμου Αγίου Νικολάου που αφορά κυκλοφοριακές ρυθμίσεις στις οδούς Πολυτεχνείου, Κύπρου, Μ. Μεταξάκη και στην ευρύτερη περιοχή.

Η ΣΥΝΤΟΝΙΣΤΡΙΑ
ΑΠΟΚΕΝΤΡΩΜΕΝΗΣ ΔΙΟΙΚΗΣΗΣ ΚΡΗΤΗΣ

Έχοντας υπόψη:

1. Το ν. 2696/1999 (ΦΕΚ 57 Α’/1999) "Κύρωση του Κώδικα Οδικής Κυκλοφορίας", όπως έχει τροποποιηθεί και ισχύει και ειδικότερα το άρθρο 52 αυτού.

2. Το ν. 3463/2006 (ΦΕΚ 114 Α’/2006) "Κύρωση του Κώδικα Δήμων και Κοινοτήτων", όπως ισχύει.

3. Το ν. 3852/2010 (ΦΕΚ 87 Α’/2010) "Νέα Αρχιτεκτονική της Αυτοδιοίκησης και της Αποκεντρωμένης Διοίκησης-Πρόγραμμα Καλλικράτης", όπως ισχύει.

4. Το π.δ. 136/2010 (ΦΕΚ 229 Α’/2010) με θέμα "Οργανισμός της Αποκέντρωσης Διοίκηση Κρήτης".

5. Το με αρ. πρωτ. 15109/13-05-2013 έγγραφο της Δ/νσης Οργάνωσης και Λειτουργίας ΟΤΑ του Υπουργείου Εσωτερικών με θέμα «Εγκρίσεις αποφάσεων συλλογικών οργάνων των ΟΤΑ που αφορούν μέτρα ρύθμισης οδικής κυκλοφορίας από τους Γενικούς Γραμματείς Αποκεντρωμένων Διοικήσεων».

6. Το με αρ. πρωτ. οικ. 2095/8-10-2015 έγγραφο της Υπηρεσίας προς τους Δήμους της Περιφέρειας Κρήτης: "Διευκρινίσεις -Οδηγίες περί Εγκρίσεων Κυκλοφοριακών Ρυθμίσεων οδικών δικτύων των ΟΤΑ Περιφέρειας Κρήτης".

7. Το ν. 4313/2014 (ΦΕΚ 261 Α’/2014) "Ρυθμίσεις θεμάτων μεταφορών τηλεπικοινωνιών και δημοσίων έργων και άλλες διατάξεις" και ειδικότερα το άρθρο 48 παρ.9 αυτού που αφορά σε ρυθμίσεις θεμάτων του Κώδικα Οδικής Κυκλοφορίας.

8. Τη με αριθμ. 14026/15-5-2017 απόφαση του Υπουργού Εσωτερικών για το διορισμό της Συντονίστριας της Αποκεντρωμένης Διοίκησης Κρήτης (ΦΕΚ 250/τ.ΥΟΔΔ).

9. Τη με αρ. πρωτ. ΔΟΥ/οικ/220/15-01-2015 εγκύκλιο του Τμήματος ΣΤ' της Δ/νσης Οδικών Έργων της Γενικής Γραμματείας Υποδομών του Υπουργείου Υποδομών Μεταφορών και Δικτύων αναφορικά με τα "Μέτρα ρύθμισης της κυκλοφορίας για την εκτέλεση έργων στο οδικό δίκτυο της χώρας -Εφαρμογή των διατάξεων του άρθρου 52 του ν. 2696/1999 (ΚΟΚ) όπως τροποποιήθηκε και ισχύει με το άρθρο 48 του ν. 4313/2014".

10. Το με αρ. πρωτ. ΔΟΥ/1052/Φ/05-03-2015 έγγραφο του Τμήματος ΣΤ' της Δ/νσης Οδικών Υποδομών της Γενικής Δ/νσης Συγκοινωνιακών Υποδομών του Υπουργείου Οικονομίας, Υποδομών Ναυτιλίας και Τουρισμού με θέμα "Εφαρμογή των διατάξεων του άρθρου 52 του ν. 2696/1999 όπως τροποποιήθηκε και ισχύει με το άρθρο 48 του ν. 4313/2014".

11. Τη με αρ. πρωτ. οικ. 563/09-03-2015 απόφαση του ασκούντος καθήκοντα Γενικού Γραμματέα Αποκεντρωμένης Διοίκησης Κρήτης (ΑΔΑ: ΨΨ5ΕΟΡ1Θ-ΑΚΟ), με την οποία ανατίθεται στην Δ/νση Τεχνικού Ελέγχου ο έλεγχος των αποφάσεων των συλλογικών οργάνων των ΟΤΑ που αφορούν μέτρα ρύθμισης οδικής κυκλοφορίας που εμπίπτουν στις διατάξεις του άρθρου 52 του ν. 2696/1999.

12. Την υπ’ αριθμ. 10 απόφαση από το πρακτικό 5/8-4-2016 της Δημοτικής Κοινότητας Αγ. Νικολάου με την οποία συμφωνεί ομόφωνα με τις κυκλοφορικές ρυθμίσεις στην περιοχή του Παλαιού Μεγάρου της Νομαρχίας με μονοδρόμηση της οδού Πολυτεχνείου σύμφωνα και με το από 30-3-2016 πρακτικό συνεδρίασης της Επιτροπής κυκλοφορίας Δήμου Αγίου Νικολάου (θέμα 7).

13. Τη με αριθμ. πρωτ. 12140/12-8-2016 τεχνική έκθεση της Δ/νσης Μελετών του Δήμου Αγ. Νικολάου σχετικά με τις κυκλοφοριακές ρυθμίσεις στις οδούς Πολυτεχνείου, Κύπρου, Μ. Μεταξάκη και στην ευρύτερη περιοχή καθώς και τη συνημμένη οριζοντιογραφία οδών (κλίμ. 1:500) όπως έχει ελεγχθεί και θεωρηθεί αρμοδίως στις 12/8/2016.

14. Τη με αρ. 69 απόφαση από το πρακτικό 9/4-10-2016 της Επιτροπής Ποιότητας Ζωής Αγίου Νικολάου σύμφωνα με την οποία εισηγείται στο Δημοτικό συμβούλιο κυκλοφοριακές ρυθμίσεις στις οδούς Πολυτεχνείου, Κύπρου, Μ. Μεταξάκη και στην ευρύτερη περιοχή.

15. Τη με αριθμ. 589 απόφαση από το πρακτικό 19/2-11-2016 του Δημοτικού Συμβουλίου Αγ. Νικολάου (ΑΔΑ: ΩΠ4ΖΩΚΨ-2ΣΠ) με την οποία αποφασίζεται κατά πλειοψηφία η έγκριση των κυκλοφοριακών ρυθμίσεων στις οδούς Πολυτεχνείου, Κύπρου, Μ. Μεταξάκη και στην ευρύτερη περιοχή, όπως περιγράφονται στην τεχνική έκθεση της Δ/νσης Μελετών του Δήμου και στη συνημμένη οριζοντιογραφία.

16. Το με αριθμ. πρωτ. 162/14-2-2017 έγγραφο της Δ/νσης Διοίκησης- Τμήμα Διοικητικού Οικονομικού Ν. Λασιθίου με θέμα "Διαβίβαση της με αριθμό 589/2016 απόφασης του Δημοτικού Συμβουλίου Δήμου Αγίου Νικολάου" σύμφωνα με το οποίο η με αριθμ. 589/2016 απόφαση του Δημοτικού Συμβουλίου Αγίου Νικολάου ελήφθη νομότυπα.

17. Το από 15-3-2017 ερώτημα της Τεχνικής Υπηρεσίας του Δήμου Αγίου Νικολάου προς τον μελετητή συγκοινωνιολόγο της Κυκλοφοριακής μελέτης Δήμου Αγίου Νικολάου Ρέντζο.

18. Την από 16-3-2017 απάντηση του μελετητή.

19. Τη με αριθμ. 191 απόφαση από το πρακτικό 7/10-5-2017 του Δημοτικού Συμβουλίου Αγ. Νικολάου με την οποία αποφασίζεται κατά πλειοψηφία η έγκριση και παραλαβή της Α' φάσης της μελέτης "Επικαιροποίηση της κυκλοφοριακής μελέτης Δήμου Αγίου Νικολάου" (ΑΔΑ:Ψ03ΟΩΚΨ-3ΡΚ).

20. Το γεγονός ότι από την παρούσα απόφαση κυκλοφοριακών ρυθμίσεων προκαλείται δαπάνη ποσού 3.500,00€ που θα βαρύνει τον προϋπολογισμό του Δήμου από το έργο "Σηματοδοτήσεις -Διαγραμμίσεις 2017" με ΚΑΕ 02.30.7333.12, αποφασίζουμε:

Την έγκριση των κυκλοφοριακών ρυθμίσεων που καθορίστηκαν με την με αριθμ. 589/2016 απόφαση του Δημοτικού Συμβουλίου Αγίου Νικολάου όπως αυτές περιγράφονται στην τεχνική έκθεση της Δ/νσης Μελετών του Δήμου Αγ. Νικολάου (σχετ.13) και στην οριζοντιογραφία οδών (κλίμ. 1:500) αρμοδίως θεωρημένη στις 12/8/2016, και συγκεκριμένα:

• Μονοδρόμηση της οδού Ρ. Κούνδουρου από την πλατεία έως την οδό Πολυτεχνείου με κατεύθυνση προς την οδό Πολυτεχνείου.

• Μονοδρόμηση της οδού Πολυτεχνείου προς το κτίριο της Π.Ε. Λασιθίου.

• Απαγόρευση της στάσης και στάθμευσης από την αρχή της οδού Πολυτεχνείου μέχρι τη συμβολή της με την 25ης Μαρτίου και στις δύο πλευρές της.

• Μονοδρόμηση της οδού Αλεξάκη με κατεύθυνση προς την οδό Σφακιανάκη.

• Μονοδρόμηση των οδών Ι.Κοζύρη και Κύπρου από το κτίριο της Π.Ε. Λασιθίου έως την οδό Μοδάτσου με κατεύθυνση την οδό Μοδάτσου.

• Απαγόρευση στάσης και στάθμευσης στην αριστερή πλευρά της οδού Ι. Κοζύρη κατά μήκος του Ο.Τ. 177.

• Απαγόρευση στάσης και στάθμευσης και στις δύο πλευρές της οδού Κύπρου.

• Ορισμός της οδού Κύπρου ως οδού προτεραιότητας έναντι των άλλων οδών που συμβάλλουν σε αυτήν.

• Μονοδρόμηση της οδού Μ. Μεταξάκη από την οδό Καπετάν Κοζύρη έως την οδό Σοφ. Βενιζέλου με κατεύθυνση τη δεύτερη. Η οδός θα αποκτήσει προτεραιότητα έναντι των οδών που συμβάλλουν σε αυτή.

• Απαγόρευση στάσης και στάθμευσης στο τμήμα της οδού Μ. Μεταξάκη από την οδό Καπ. Κοζύρη έως την οδό Μοδάτσου και στις δύο πλευρές της και απαγόρευση στάσης και στάθμευσης στη δεξιά πλευρά από την Καπ. Κοζύρη έως την Σοφ. Βενιζέλου.

• Την απαγόρευση της εισόδου σε οχήματα ή συνδυασμούς οχημάτων μήκους που υπερβαίνει τα 6,00 μέτρα στις οδούς 25ης Μαρτίου, Πολυτεχνείου, Μεταμόρφωσης και Καπ. Ταβλά.

• Την επέκταση του υφιστάμενου πεζοδρομίου στο Ο.Τ 149 ώστε να ευθυγραμμιστεί με το πεζοδρόμιο του Ο.Τ. 150 στην οδό Ρ. Κούνδουρου.

Οι εν λόγω κυκλοφοριακές ρυθμίσεις εγκρίνονται με τις παρακάτω προϋποθέσεις:

1. Οι αναγκαίες παρεμβάσεις για την υλοποίηση των εν λόγω κυκλοφοριακών ρυθμίσεων (π.χ τοποθέτηση κατάλληλης οριζόντιας και κατακόρυφης σήμανσης, χρήση κατάλληλων υλικών κ.λπ.) θα είναι σύμφωνες με τον Κώδικα Οδικής Κυκλοφορίας, με τις προδιαγραφές του Υπουργείου Υποδομών Μεταφορών και Δικτύων και τις ισχύουσες ευρωπαϊκές προδιαγραφές.

2. Η υλοποίηση των ρυθμίσεων θα γίνει με ευθύνη της Δ/νσης Μελετών του Δήμου Αγ. Νικολάου, ο οποίος υποχρεούται καθ’ όλη την χρονική διάρκεια εφαρμογής των εν λόγω κυκλοφοριακών ρυθμίσεων να αξιολογεί την αποτελεσματικότητα των μέτρων σε σχέση με το ευρύτερο δίκτυο κυκλοφορίας της πόλης, παρακολουθώντας και συντηρώντας τα σχετικά έργα (π.χ την σήμανση).

3. Οι προτεινόμενες κυκλοφοριακές ρυθμίσεις πρέπει να εξυπηρετούν τις ανάγκες των Ατόμων με Αναπηρία (ΑμεΑ).

4. Οι εν λόγω κυκλοφοριακές ρυθμίσεις ισχύουν από την τοποθέτηση των οικείων πινακίδων σήμανσης ή των διαγραμμίσεων στο οδόστρωμα.

5. Με την παρούσα απόφαση δεν νομιμοποιούνται τυχόν παράνομες ενέργειες ούτε υποκαθίστανται άλλες αδειοδοτήσεις και εγκρίσεις που τυχόν απαιτούνται για την υλοποίηση των εν λόγω παρεμβάσεων.

6. Οι Αρχές στις οποίες κοινοποιείται η παρούσα απόφαση παρακαλούνται να παρακολουθούν την ακριβή εκτέλεση της όσον αφορά θέματα αρμοδιότητάς τους.

7. Να τηρούνται απαρέγκλιτα τα όσα αναγράφονται στην Τεχνική Έκθεση Κυκλοφοριακών Ρυθμίσεων της Δ/νσης Τεχνικών Υπηρεσιών του Δήμου Αγ. Νικολάου, βάσει της οποίας ελήφθη η εν λόγω απόφαση του Δημοτικού Συμβουλίου του Δήμου.

Κατά της παρούσας απόφασης επιτρέπεται, σύμφωνα με το τελευταίο εδάφιο της παρ. 2 του άρθρου 1 του ν. 2503/1997, προσφυγή στον Υπουργό Υποδομών και Μεταφορών μέσα σε αποκλειστική προθεσμία τριάντα (30) ημερών. Επίσης κατά της παρούσας απόφασης μπορεί να ασκηθεί προσφυγή στα Διοικητικά Δικαστήρια και ενώπιον του Συμβουλίου της Επικρατείας.

ΠΛΑΤΕΙΑ ΕΛ. ΒΕΝΙΖΕΛΟΥ
ΟΔΟΣ ΡΟΥΣΣΟΥ ΚΟΥΝΔΟΥΡΟΥ
ΟΔΟΣ 25ΗΣ ΜΑΡΤΙΟΥ
ΟΔΟΣ ΑΛΕΞΑΚΗ
ΟΔΟΣ ΠΟΛΥΤΕΧΝΕΙΟΥ
ΟΔΟΣ ΚΩΝ.ΣΦΑΚΙΑΝΑΚΗ
ΣΚΑΛΙΑ
ΟΔΟΣ ΣΤΡ.ΜΑΝΟΥΣΟΓΙΑΝΝΑΚΗ
ΟΔΟΣ ΣΟΛΩΝΟΣ
ΟΔΟΣ ΚΑΠΕΤΑΝ ΚΟΖΥΡΗ
ΟΔΟΣ Ν. ΦΩΚΑ
ΟΔΟΣ ΚΥΠΡΟΥ
ΟΔΟΣ ΕΜΜ. ΜΟΔΑΤΣΟΥ
ΟΔΟΣ ΙΩΑΝΝΟΥ ΚΟΖΥΡΗ
ΜΕΓΑΡΟ ΠΕΡΙΦΕΡΕΙΑΚΗΣ ΕΝΟΤΗΤΑΣ ΛΑΣΙΘΙΟΥ
ΟΔΟΣ Μ. ΜΕΤΑΞΑΚΗ
ΟΔΟΣ ΣΟΦ. ΒΕΝΙΖΕΛΟΥ
ΟΔΟΣ ΜΕΤΑΜΟΡΦΩΣΗΣ
ΟΔΟΣ ΚΑΠΕΤΑΝ ΤΑΒΛΑ
ΑΔΙΑΝΟΙΚΤΗ ΟΔΟΣ
ΑΚΤΗ ΝΕΑΡΧΟΥ

Επέκταση πεζοδρομίου
Κατασκευή πεζοδρομίου
Εκκλησία Παναγία Βρεφοτρόφος
Απότμηση οικοπέδου και κατασκευή πεζοδρομίου με μεταλικά κάγκελα σχήματος Π επί του κρασπέδου

ΟΤ118 ΟΤ119 ΟΤ138 ΟΤ137 ΟΤ136 ΟΤ149 ΟΤ150 ΟΤ157 ΟΤ159 ΟΤ163 ΟΤ172 ΟΤ158 ΟΤ161 ΟΤ171 ΟΤ148 ΟΤ160 ΟΤ170 ΟΤ147 ΟΤ146 ΟΤ156 ΟΤ179 ΟΤ178 ΟΤ145 ΟΤ155 ΟΤ154 ΟΤ144 ΟΤ168 ΟΤ168Α ΟΤ177Α ΟΤ177 ΚΡ210 ΟΤ143 ΟΤ153 ΟΤ152

ΕΘΝΙΚΟ ΤΥΠΟΓΡΑΦΕΙΟ
Για τεχνικούς λόγους στο σχεδιάγραμμα, από το ηλεκτρονικό αρχείο, έγινε σμίκρυνση κατά ποσοστό 30%



ΥΠΟΜΝΗΜΑ

(Π-25) ΟΔΟΣ ΑΔΙΕΞΟΔΗ

(Π-23) ΜΟΝΟΔΡΟΜΟΣ

(Ρ-7) ΑΠΑΓΟΡΕΥΕΤΑΙ Η ΕΙΣΟΔΟΣ ΣΕ ΟΛΑ ΤΑ ΟΧΗΜΑΤΑ

(Ρ-28) ΑΠΑΓΟΡΕΥΕΤΑΙ Η ΔΕΞΙΑ ΣΤΡΟΦΗ

ΠΙΝΑΚΙΔΑ ΠΟΥ ΚΑΤΑΡΓΕΙΤΑΙ

(Ρ-40) ΑΠΑΓΟΡΕΥΕΤΑΙ Η ΣΤΑΣΗ ΚΑΙ Η ΣΤΑΘΜΕΥΣΗ

(Ρ-27) ΑΠΑΓΟΡΕΥΕΤΑΙ Η ΑΡΙΣΤΕΡΗ ΣΤΡΟΦΗ

ΟΧΗΜΑΤΑ ΤΡΟΦΟΔΟΣΙΑΣ ΚΑΤΑΣΤΗΜΑΤΩΝ 8:00 έως 11:00 & 15:00 έως 17:00

Ρ-72 ΧΩΡΟΣ ΣΤΑΘΜΕΥΣΗΣ ΜΟΝΟ ΓΙΑ ΤΑ ΟΧΗΜΑΤΑ ΤΡΟΦΟΔΟΣΙΑΣ ΚΑΤΑΣΤΗΜΑΤΩΝ ΓΙΑ ΤΙΣ ΣΥΓΚΕΚΡΙΜΕΝΕΣ ΩΡΕΣ ΠΟΥ ΑΝΑΓΡΑΦΟΝΤΑΙ

(Ρ-2) ΥΠΟΧΡΕΩΤΙΚΗ ΔΙΑΚΟΠΗ ΠΟΡΕΙΑΣ

Ρ-40 5μ (Πρ - 4α) ΑΠΑΓΟΡΕΥΕΤΑΙ Η ΣΤΑΣΗ ΚΑΙ Η ΣΤΑΘΜΕΥΣΗ ΓΙΑ ΤΑ ΕΠΟΜΕΝΑ 5,00Μ.

(Ρ-25) ΑΠΑΓΟΡΕΥΕΤΑΙ Η ΕΙΣΟΔΟΣ ΣΕ ΟΧΗΜΑΤΑ Η ΣΥΝΔΥΑΣΜΟΥΣ ΟΧΗΜΑΤΩΝ ΜΗΚΟΥΣ ΠΟΥ ΥΠΕΡΒΑΙΝΕΙ ΤΑ 6,00 ΜΕΤΡΑ

ΠΡΟΤΕΙΝΟΜΕΝΗ ΜΟΝΟΔΡΟΜΗΣΗ ΟΔΟΥ

ΚΙΤΡΙΝΗ ΓΡΑΜΜΗ ΠΑΝΩ ΣΤΟ ΚΡΑΣΠΕΔΟ ΤΟΥ ΠΕΖΟΔΡΟΜΙΟΥ ΜΕ ΠΑΧΟΣ 0,10 Μ. ΓΙΑ ΑΠΑΓΟΡΕΥΣΗ ΣΤΑΣΗΣ & ΣΤΑΘΜΕΥΣΗΣ

ΤΕΘΛΑΣΜΕΝΗ ΚΙΤΡΙΝΗ ΓΡΑΜΜΗ (ΖΙΓΚ - ΖΑΓΚ) ΜΕ ΠΑΧΟΣ 0,10 Μ. ΓΙΑ ΑΠΑΓΟΡΕΥΣΗ ΣΤΑΣΗΣ & ΣΤΑΘΜΕΥΣΗΣ

ΠΡΟΤΕΙΝΟΜΕΝΗ ΚΑΤΕΥΘΥΝΣΗ ΚΙΝΗΣΗΣ

ΕΠΕΚΤΑΣΗ ΠΕΖΟΔΡΟΜΙΟΥ Η΄ ΚΑΤΑΣΚΕΥΗ ΝΕΟΥ

< ΕΝΔΕΙΞΗ ΠΡΟΣΑΝΑΤΟΛΙΣΜΟΥ ΤΗΣ ΠΑΡΑΚΕΙΜΕΝΗΣ ΠΙΝΑΚΙΔΑΣ ΣΗΜΑΝΣΗΣ

ΔΗΜΟΣ ΑΓΙΟΥ ΝΙΚΟΛΑΟΥ

ΤΙΤΛΟΣ ΜΕΛΕΤΗΣ: ΚΥΚΛΟΦΟΡΙΑΚΕΣ ΡΥΘΜΙΣΕΙΣ ΣΤΙΣ ΟΔΟΥΣ ΠΟΛΥΤΕΧΝΕΙΟΥ, ΚΥΠΡΟΥ, Μ. ΜΕΤΑΞΑΚΗ ΚΑΙ ΣΤΗΝ ΕΥΡΥΤΕΡΗ ΠΕΡΙΟΧΗ ΤΟΥΣ

ΘΕΣΗ: ΟΔΟΙ ΠΟΛΥΤΕΧΝΕΙΟΥ, ΚΥΠΡΟΥ, Μ. ΜΕΤΑΞΑΚΗ ΚΑΙ Η ΕΥΡΥΤΕΡΗ ΠΕΡΙΟΧΗ ΤΟΥΣ - ΕΝΤΟΣ ΣΧΕΔΙΟΥ ΠΟΛΗΣ ΑΓ. ΝΙΚΟΛΑΟΥ

ΘΕΜΑ: ΟΡΙΖΟΝΤΙΟΓΡΑΦΙΑ ΟΔΩΝ ΜΕ ΤΙΣ ΠΡΟΤΕΙΝΟΜΕΝΕΣ ΟΡΙΖΟΝΤΙΕΣ ΚΑΙ ΚΑΤΑΚΟΡΥΦΕΣ ΣΗΜΑΝΣΕΙΣ | ΑΡ. ΣΧΕΔΙΟΥ: 1

ΚΛΙΜΑΚΑ: 1 / 500 | ΧΡΟΝΟΣ ΜΕΛΕΤΗΣ: ΑΥΓΟΥΣΤΟΣ 2016

ΣΥΝΤΑΧΘΗΚΕ	ΘΕΩΡΗΘΗΚΕ Η ΑΝΑΠΛΗΡΩΤΡΙΑ ΠΡΟΪΣΤΑΜΕΝΗ ΤΗΣ ΔΙΕΥΘΥΝΣΗΣ ΜΕΛΕΤΩΝ
ΚΑΡΥΩΤΑΚΗΣ ΣΤΑΥΡΟΣ ΠΟΛΙΤΙΚΟΣ ΜΗΧΑΝΙΚΟΣ	ΜΑΡΙΑ ΑΔΑΜ ΠΡΑΤΣΙΝΑΚΗ ΑΡΧΙΤΕΚΤΟΝΑΣ ΜΗΧΑΝΙΚΟΣ

Η απόφαση αυτή να δημοσιευθεί στην Εφημερίδα της Κυβερνήσεως.

Ηράκλειο, 30 Ιουνίου 2017

Η Συντονίστρια Αποκεντρωμένης Διοίκησης

ΜΑΡΙΑ ΚΟΖΥΡΑΚΗ



ΕΘΝΙΚΟ ΤΥΠΟΓΡΑΦΕΙΟ

Την ευθύνη για την εκτύπωση, διαχείριση και κυκλοφορία των φύλλων της Εφημερίδας της Κυβερνήσεως, (ΦΕΚ) στην έντυπη και ηλεκτρονική έκδοση, **έχει το Εθνικό Τυπογραφείο** το οποίο αποτελεί δημόσια υπηρεσία η οποία υπάγεται στο Υπουργείο Διοικητικής Ανασυγκρότησης. Το Εθνικό Τυπογραφείο έχει επίσης την ευθύνη για την κάλυψη των εκτυπωτικών αναγκών του Δημοσίου. (ν. 3469/2006, Α΄ 131).

ΥΠΗΡΕΣΙΕΣ ΠΟΥ ΠΑΡΕΧΕΙ ΤΟ ΕΘΝΙΚΟ ΤΥΠΟΓΡΑΦΕΙΟ

1. ΦΥΛΛΟ ΤΗΣ ΕΦΗΜΕΡΙΔΑΣ ΤΗΣ ΚΥΒΕΡΝΗΣΕΩΣ (ΦΕΚ)

Η ηλεκτρονική μορφή των ΦΕΚ διατίθεται δωρεάν από την ιστοσελίδα www.et.gr. Για τα ΦΕΚ που δεν έχουν ψηφιοποιηθεί και καταχωρισθεί στην πιο πάνω ιστοσελίδα δίνεται η δυνατότητα δωρεάν αποστολής με ηλεκτρονικό ταχυδρομείο, μετά από αίτηση που υποβάλλεται ηλεκτρονικά με τη συμπλήρωση ειδικής φόρμας.

Η έντυπη μορφή των ΦΕΚ διατίθεται για μεμονωμένα φύλλα με το ανάλογο κόστος από το τμήμα Πωλήσεων απευθείας ή με ταχυδρομική αποστολή μέσω αίτησης παραγγελίας στα ΚΕΠ, ενώ για ετήσια συνδρομή από το τμήμα Συνδρομητών. Το κόστος για ασπρόμαυρο ΦΕΚ από 1 έως 16 σελίδες είναι 1€, προσαυξανόμενο κατά 0,20€ για κάθε επιπλέον οκτασέλιδο ή μέρος αυτού. Το κόστος για έγχρωμο ΦΕΚ είναι 1,50€ από 1 έως 16 σελίδες, προσαυξανόμενο κατά 0,30€ για κάθε επιπλέον οκτασέλιδο ή μέρος αυτού.

Τρόπος αποστολής κειμένων προς δημοσίευση

- Τα κείμενα για δημοσίευση στο ΦΕΚ, από όλες τις δημόσιες υπηρεσίες και τους φορείς του δημόσιου τομέα, **αποστέλλονται στην διεύθυνση** **webmaster.et@et.gr** με χρήση προηγμένης ψηφιακής υπογραφής και χρονοσήμανσης.
- Οι περιλήψεις Διακηρύξεων Δημοσίων Συμβάσεων, αποστέλλονται στην ηλεκτρονική διεύθυνση dds@et.gr με τη χρήση **απλού** ηλεκτρονικού ταχυδρομείου.
- Κατ’ εξαίρεση, πολίτες οι οποίοι δεν έχουν αποκτήσει προηγμένη ηλεκτρονική υπογραφή, μπορούν να αποστέλλουν ταχυδρομικά ή να καταθέτουν με εκπρόσωπό τους κείμενα προς δημοσίευση αποτυπωμένα σε χαρτί, στο Τμήμα Παραλαβής Δημοσιευτέας Ύλης.

Πληροφορίες σχετικά με την αποστολή/κατάθεση εγγράφων προς δημοσίευση, την πώληση των τευχών και τους ισχύοντες τιμοκαταλόγους για όλες τις υπηρεσίες θα βρείτε στην ιστοσελίδα μας και στη διαδρομή Εξυπηρέτηση κοινού - τμήμα πωλήσεων ή συνδρομητών. Επίσης στην ιστοσελίδα μπορείτε να αναζητήσετε πληροφορίες σχετικά με την πορεία δημοσίευσης των εγγράφων, εφόσον γνωρίζετε τον Κωδικό Αριθμό Δημοσιεύματος (ΚΑΔ). Τον ΚΑΔ εκδίδει το Εθνικό Τυπογραφείο για όλα τα κείμενα που πληρούν τις προϋποθέσεις δημοσίευσης.

2. ΚΑΛΥΨΗ ΕΚΤΥΠΩΤΙΚΩΝ ΑΝΑΓΚΩΝ του Δημοσίου και των φορέων του

Το Εθνικό Τυπογραφείο μετά από αίτημα φορέα του Δημοσίου αναλαμβάνει να σχεδιάσει και να εκτυπώσει κάρτες, βιβλία, αφίσες, μπλοκ, μηχανογραφικά έντυπα, φακέλους, φακέλους αλληλογραφίας, κ.ά. Επίσης σχεδιάζει και κατασκευάζει σφραγίδες.

ΕΠΙΚΟΙΝΩΝΙΑ ΜΕ ΤΟ ΕΘΝΙΚΟ ΤΥΠΟΓΡΑΦΕΙΟ

Ταχυδρομική Διεύθυνση: Καποδιστρίου 34, τ.κ. 10432, Αθήνα

ΤΗΛΕΦΩΝΙΚΟ ΚΕΝΤΡΟ: 210 5279000 - fax: 210 5279054

ΤΜΗΜΑΤΑ ΕΞΥΠΗΡΕΤΗΣΗΣ ΚΟΙΝΟΥ

Πωλήσεων: (Ισόγειο, τηλ. 210 5279178 - 180)
Συνδρομητών: (Ημιόροφος, τηλ. 210 5279136)
Πληροφοριών: (Ισόγειο, Γρ. 3 και τηλεφ. κέντρο 210 5279000)
Παραλαβής Δημ. Ύλης: (Ισόγειο, τηλ. 210 5279167, 210 5279139)

Ωράριο για το κοινό: Δευτέρα ως Παρασκευή: 8:00 - 13:30

Ιστοσελίδα: **www.et.gr**

Πληροφορίες σχετικά με την λειτουργία της ιστοσελίδας: **helpdesk.et@et.gr**

Αποστολή ψηφιακά υπογεγραμμένων εγγράφων προς δημοσίευση στο ΦΕΚ: **webmaster.et@et.gr**

Πληροφορίες για γενικό πρωτόκολλο και αλληλογραφία: **grammateia@et.gr**

